
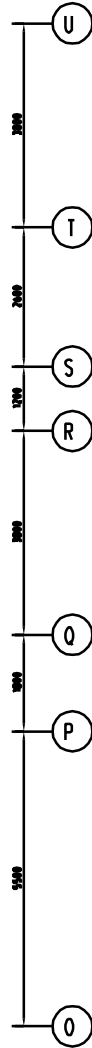
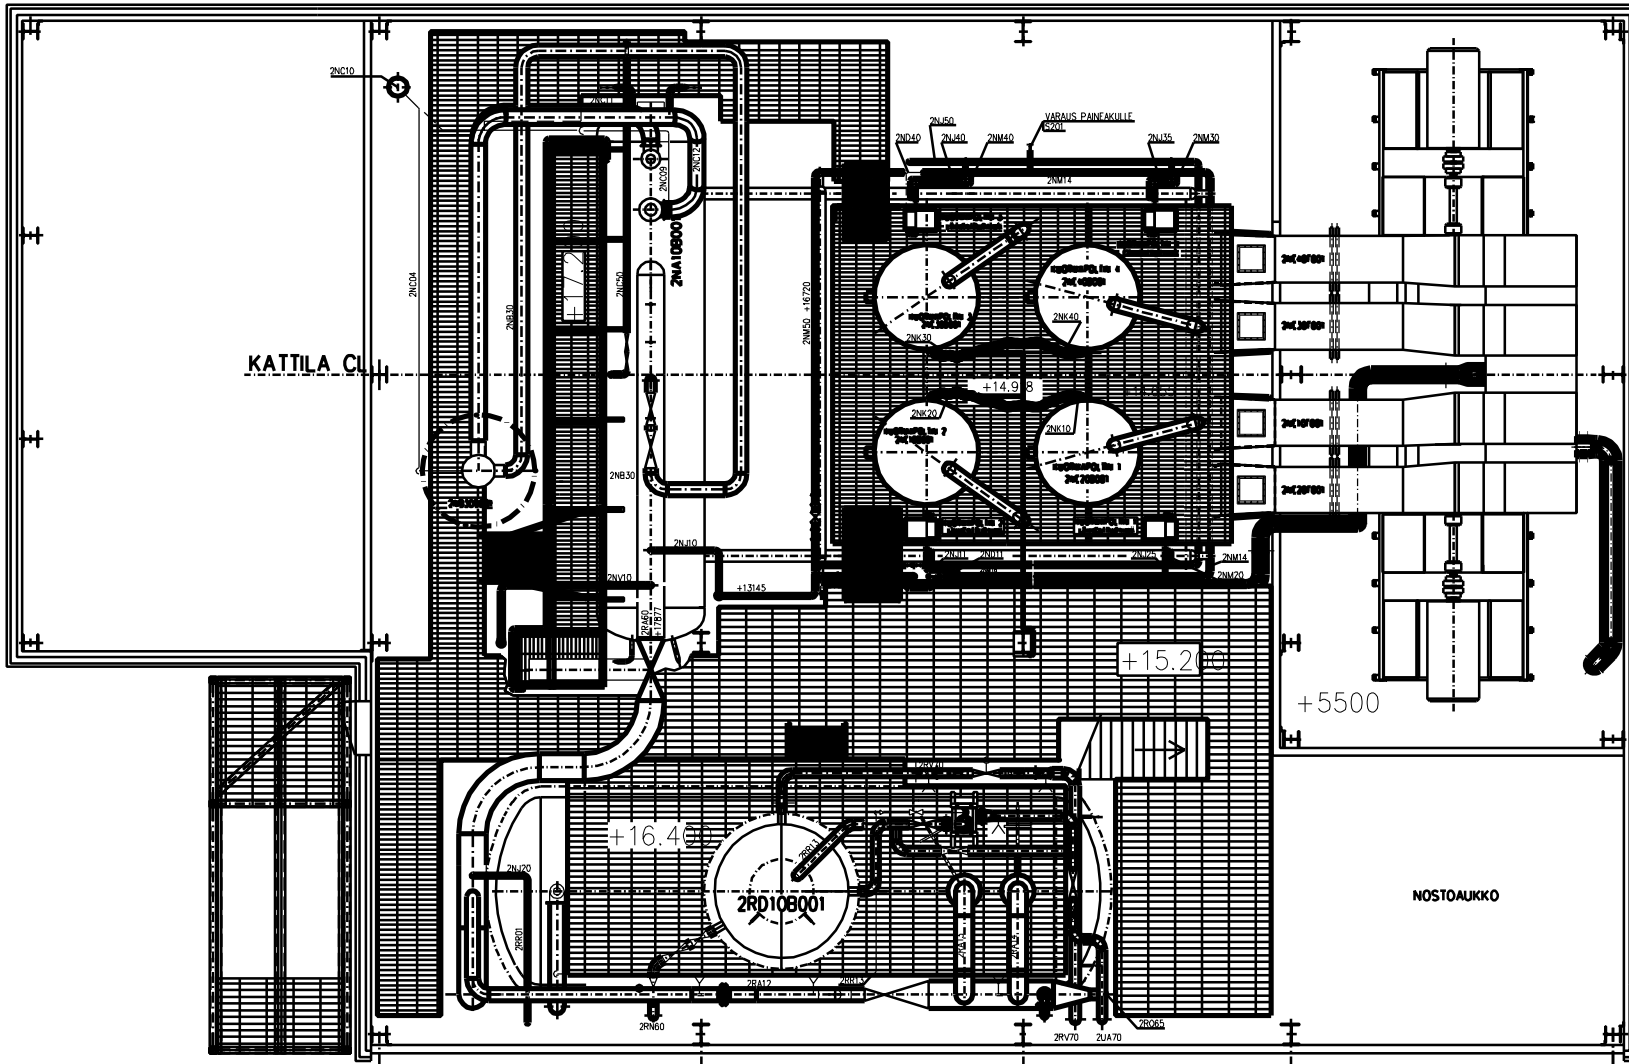


# 10512025 Steam Boiler Plant 120MW / 30 bar Saturated Steam

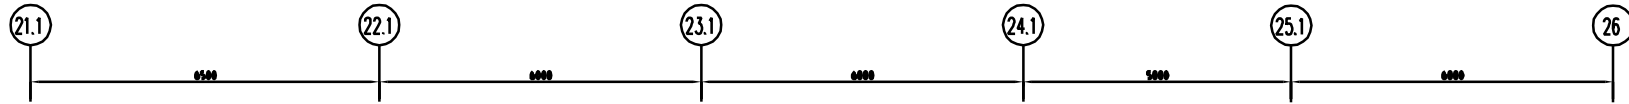

Floor Area  
29.5 x 18.7m

- KANNAKETYYPII**
- Y SFS 5362 NRO 1
  - Y SFS 5362 NRO 2
  - Y SFS 5362 NRO 9
  - Y SFS 5362 NRO 16
  - Y SFS 5362 NRO 19
  - λ SFS 5362 NRO 21

KAINUUN VOIMA OY		Arkisto	Perno	<b>148888</b>
Tnc:o	Tilaaja TAMENTEC Oy	Kpl	Kok.p.	
EHOX LAITE OY	Alue		Pvm	Nimi
Aih.m.	Aluomitto		30.12.98	THU
Vaim.m.			Hvk.	Suhde
TASO +15.200 (+142.700)				1:50
PUTKISTOSUOJUSPIRUSTUS				Rev.
ÖLJYKATTILALAITOS 120 MW				<b>1980432</b>
				<b>D</b>
Tuotes	Kohde	Muutos	Muuttamari	File *drg
				KAJAANIN VOIMA OY, Kajaani

D	TÄYDENNETTY	21.06.99
C	TÄYDENNETTY	01.05.99
B	PUTKI SIIRRETTY 300mm	4.3.99
A	TÄYDENNETTY	22.01.99