



# 10512025 Steam Boiler Plant 120MW / 30 bar Saturated Steam

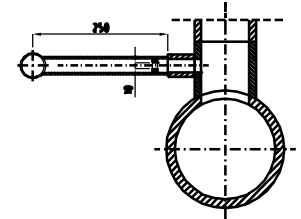

KOHTA X 5 KPL  
1:5

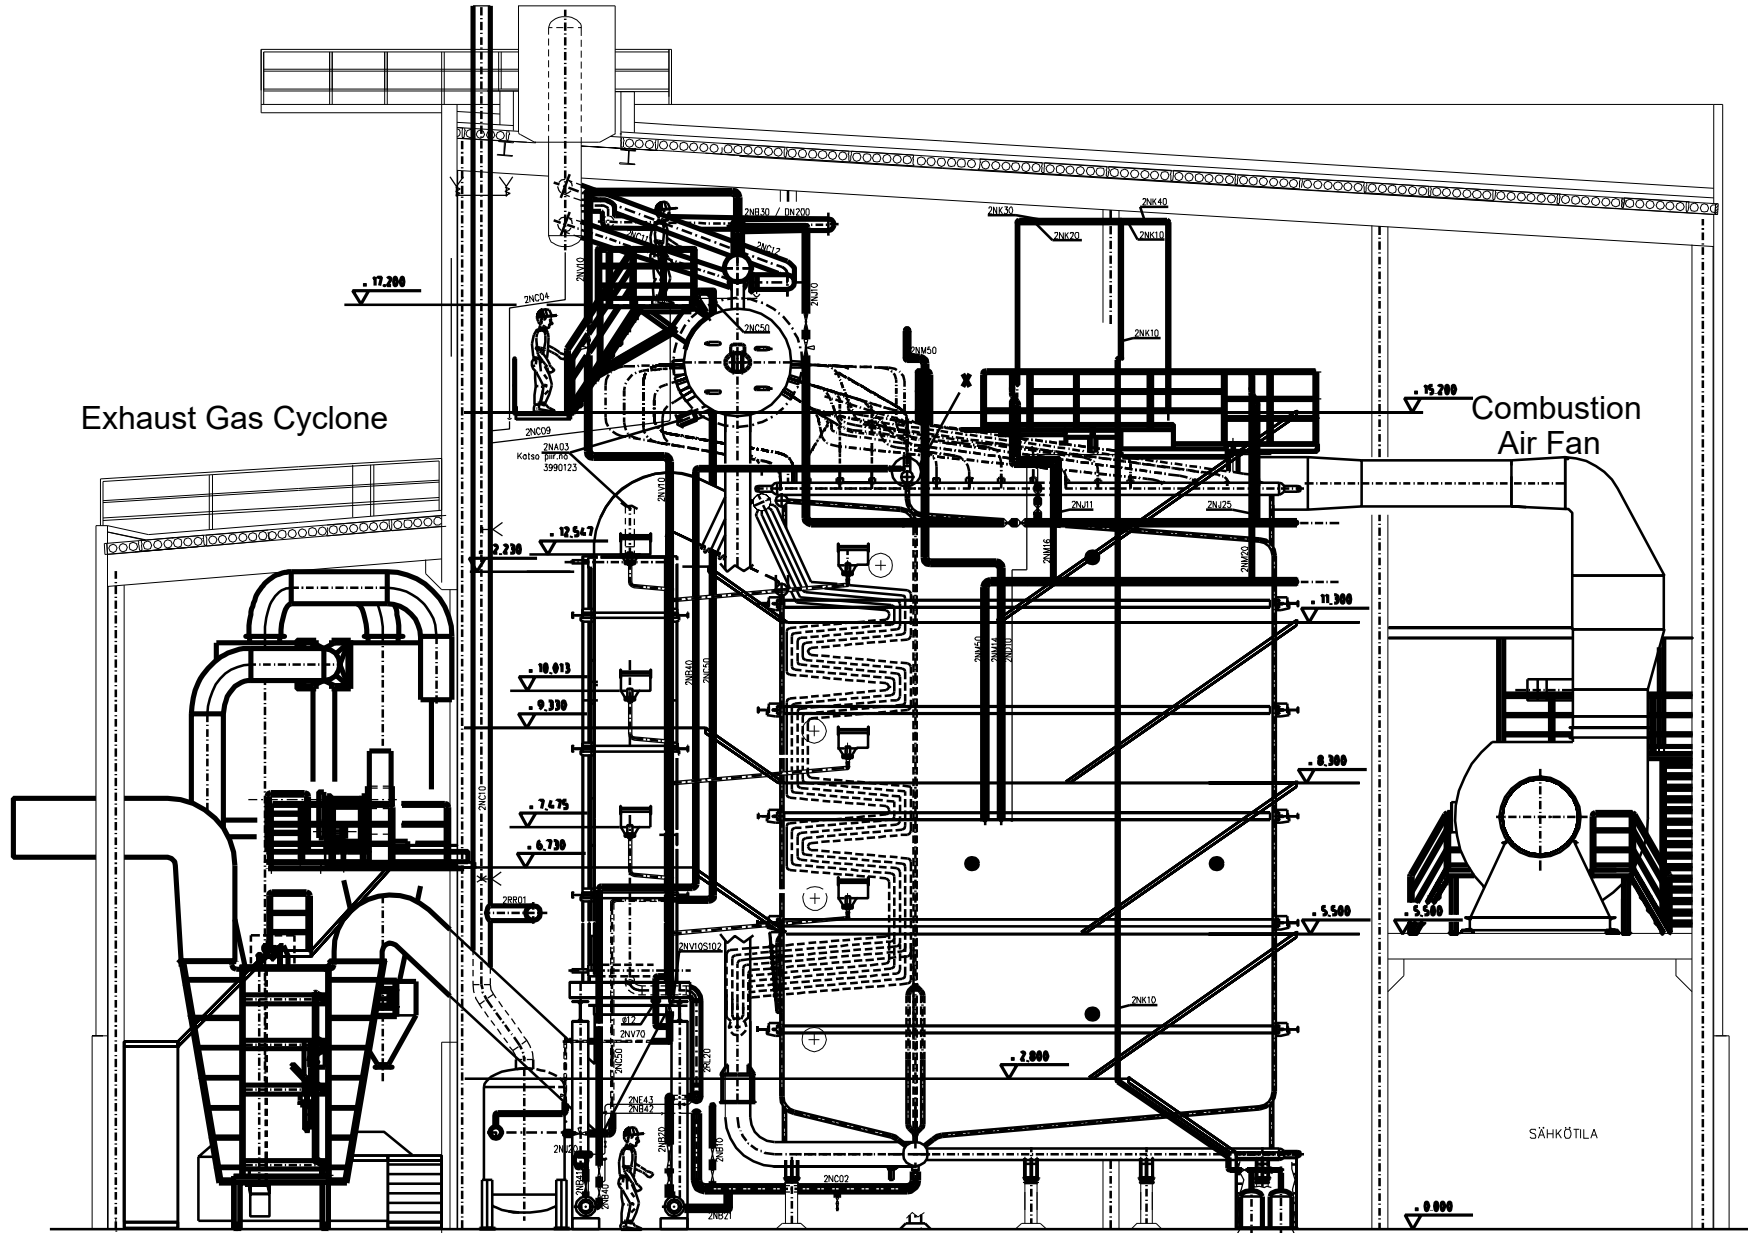

Exhaust Gas Cyclone

Combustion Air Fan

SÄHKÖTILA

- KANNAKETTYPII**
- Y SFS 5362 NRO 1
  - Y SFS 5362 NRO 2
  - Y SFS 5362 NRO 9
  - Y SFS 5362 NRO 16
  - Y SFS 5362 NRO 19
  - Y SFS 5362 NRO 21
  - Y SFS 5362 NRO 18

KAINUUN VOIMA OY		Arkis to	Piir.nro	<b>148991</b>	
Tilaaja	TAMENEC Oy	Kpl	Kok.p.		
Pinta	Aine	Pvm	Nimi		
Aih.m.	kg	Ahiomitta	THU	Suhde	1:50
Valm.m.	kg	thv.			
LEIKKAUS LINJALTA O			<b>1980434</b>		
PÖYKÄTILALAITOS 120 MW			Rev. C		
KAJANIN VOIMA OY, Keiponi			File .dwg		

C	TÄYDENNETTY	21.06.99	
B	TÄYDENNETTY	03.05.99	
A	TÄYDENNETTY	22.01.99	
Turnus	Kohla	Muutos	Muutt.aika